

Bangkok Jinghpaw Wunpawng Hkalup Hpung Nawku Jawng Gawgap Masing

Daw (1) BJH Nawku Jawng Gawgap masing

1. Nawku Jawngwang HKringdat -Ramkhamheang 68,Bangkapi, Bangkok (ပေ ၉၀ ပတ်လည်)
2. Gawgap budget estimate - baht 30,000,000.00
3. Nawku Janwg hkrang - htap (5)
4. Gawgap na aten - 2026

Daw (2) Gawgap masing a yaw shada ai lam.

1. Bangkok du KBC hpung masha ni arau sha hpawng de let Karai Kasang hpe nawku shara nawku jawng matu.
2. Bangkok de malet nhprang du sa ai manam ni, hkamja lam a matu tsi sa tsai ai ni hpe hkap hkalum shara jaw lu na matu.
3. Thai mundan kata bangkok hte makau grupyin hkan chyam bra nga ai kachin ni hpe woiawn zinlum lu na matu.

Daw (4) Alu Ja Gumhpraw hte Shanglawm Ya Na Matu Lajin Dat Ga Ai law.

1. Alu ja gumhpraw hte shanglawm na matu
2. Bank information – Mr. Brang Rip & Mr. Lawt Aung
 - Kasikorn Bangkok (Kbank)
 - 125-8-02818-6

PromptPay



TATUT GALAW NGA SAI LAM NI

- Nawku Htingnu Mari gawgap la lu na matu 2005 ning kaw nna hpung masha hkum gu dek akyu hpyi nga ai gaw dai ni du hkra dingyang rai nga ga ai.
- Hpung masha hkum gu dek lani mi Thai gum hpraw lap mi (one day one baht) masing jahkrat nna alu gumhpraw mahkawng let kyu hpyi ai lam mung galaw nga ga ai.
- KBC shingwang kata alu hta shinggyin la lu na matu 2010 hta karum hpyi laika tang shawn ai majaw ahkang lu lai wa sai. Raitim 2011 ning kaw nna anhte buga ginra ni hta majan nhpan bai byin wa ai majaw alu hta shinggyin na lam hpe 2017 du hkra gan jahkring da ga ai.
- Raitim, 2018 ning kaw nna nawku htingnu hte ginra mari gawgap masing hpe kalang bai ning gam sharawt tatut hkrang shapraw sa wa ai rai ga ai.



HKRAT ANG AI MANU HTE ATEN

45' X 75' dam ai wang-14,000,000 Baht
(Lap sen hkying kru)
Htap manga nawku jawng hte
ginra- 14,000,000 Baht
(Lap sen hkying kru)
Gawgap masing ladaw
2018 – 2020

KARUM HPYI AI LAM

Bangkok Jinghpaw Wunpawng Hkalup Hpung Nawku Htingnu hte ginra mari gawgap masing lawan awngdang lu na matu KBC hpung masha yawng kyu hpyi myit dum ya na matu karum hpyi ga saw dat ga ai.

Bangkok Jinghpaw Wunpawng Hkalup Hpung Nawku Htingnu hte ginra gawgap masing lawan awngdang hkra alu ja gumhpraw law law jaw bang ya na matu aja awa karum hpyi n gun gang dat ga ai. Bangkok Jinghpaw Wunpawng Hkalup Hpung nawku htingnu hte ginra gawgap masing hte seng nna hpaji jaw mahkrum shaw karum let shanglawm ya na matu saw lajin dat ga ai.

✉ bangkokkbc@gmail.com
f kachinchurchbangkok
👤 Gaw gap Komiti Hpa-awn:
SLG. PAUSA BRANG RIP
☎ +(66)65-518-7990
📍 NO. 361, PATTANAKARN SOI 3,
SUAN LUANG, KHLONGTAN,
10250, BANGKOK



**BANGKOK JINGHPAW WUNPAWNG
HKALUP HPUNG
NAWKU HTINGNU GAWGAP MASING**



YAW SHADA AI LAM

Mungkan mungdan shara shagu hpe mu mada lu nna, mungdan shagu de pru hkawm lahkam sa wa na matu chyingka lam kaba langai rai nga ai Bangkok mare kaba hta anhte Kachin ni madu ai nawku htingnu hte ginra hpe gawgap la lu na matu yaw shada ai lam ni gaw,

- 1 Kanu mungdan KBC shingwang kata na pru hkawm hka ja hkrun lam hku nna du sa ai hpung magam gun ni hte hpung shawa masha ni hpe shang lawang alum ala hkaptau shara jaw hkalum lu na matu.
- 2 Thai mungdan Bangkok de hkamja lam a matu tsi tsi hkam la na matu du sa ai KBC shingwang kata na hpung magam gun ni hte hpung masha ni hpe shang lawang hkringsa shingbyi shara jaw hkalum lu na matu.
- 3 Kanu mungdan de na jawng lung hpaji tam hpungjat sa wa ai jawngma ni hpe zinlum, lam madun, shara jaw lu na matu.
- 4 Sasana magam bungli hte seng nna Bangkok de du sa wa ai hpung magam gun ni hpe shang lawang hkringsa shingbyi shara jaw hkalum la lu na matu.

5 Thai mungdan Bangkok hta e KBC Ginjaw a nawku htingnu/ ginra/ sutgan langai hku nna kring mading grak lagra re nawku htingnu langai gawgap la lu na matu.

6 Thai mungdan Bangkok hta Jinghpaw Wunpawng Amyu sha ni tinang madu ai nawku htingnu hta Karai Kasang hpe nawku dawjau lu na matu.

7 Thai mungdan hta shangai ai ma kaji ni lani hte lani law jat wa sai re. Ndaianhte a kashu kasha ni hpawt hpra ni hkalup makam hte nawku hpung hta sadi dung, maju jung let kaba rawt wa na ni hpe sharin jahpat na matu daju shara nawku jawng ra ahkyak nga sai majaw ndai masing hpe hkrang shapraw sa wa ai rai ga ai.




HPA MAJAW BANGKOK KAW KBC NAWKU JAWNG RA AI


OKBC (Overseas Kachin Baptist Conference) hte OKCK (Overseas Kachin Christian Koinonia) ni hpe Bangkok hta hpaw ninghtan shangai shapraw lai wa sai. Dai hte maren KBC a maigan sasana magam bungli ni hpe grau rawt jat dam lada ai hku hkrang shapraw sa wa lu na matu Bangkok kata anhte KBC ni madu ai nawku jawng langai lu na matu ra ahkyak nga ai.


Anhte Bangkok Jinghpaw Wunpawng Hkalup Hpung (BJH) nnan hpaw hpang wa ai ten kaw nna dai ni ten du hkra nawku shara hte ginra shap jahpu jai (jaw) kau ai alu gumhpraw Thai Baht sen kaba kahtap sai. Raitim dai ni du hkra anhte madu lu ai lam hpa nnga jat wa ai. Hpung kata shinggyin la lu ai alu gumhpraw yawng gaw nawku jawng shap ai kaw hkrai jai lang kau ra mat ai.

Dai majaw anhte BJH ni a matu sha nrai, KBC a sut gan langai jat wa ai hku myit la nna nawku jawng hte ginra hpe mari gawgap la lu na lam de mahkrun tam shanang sa wa ai rai ga ai.




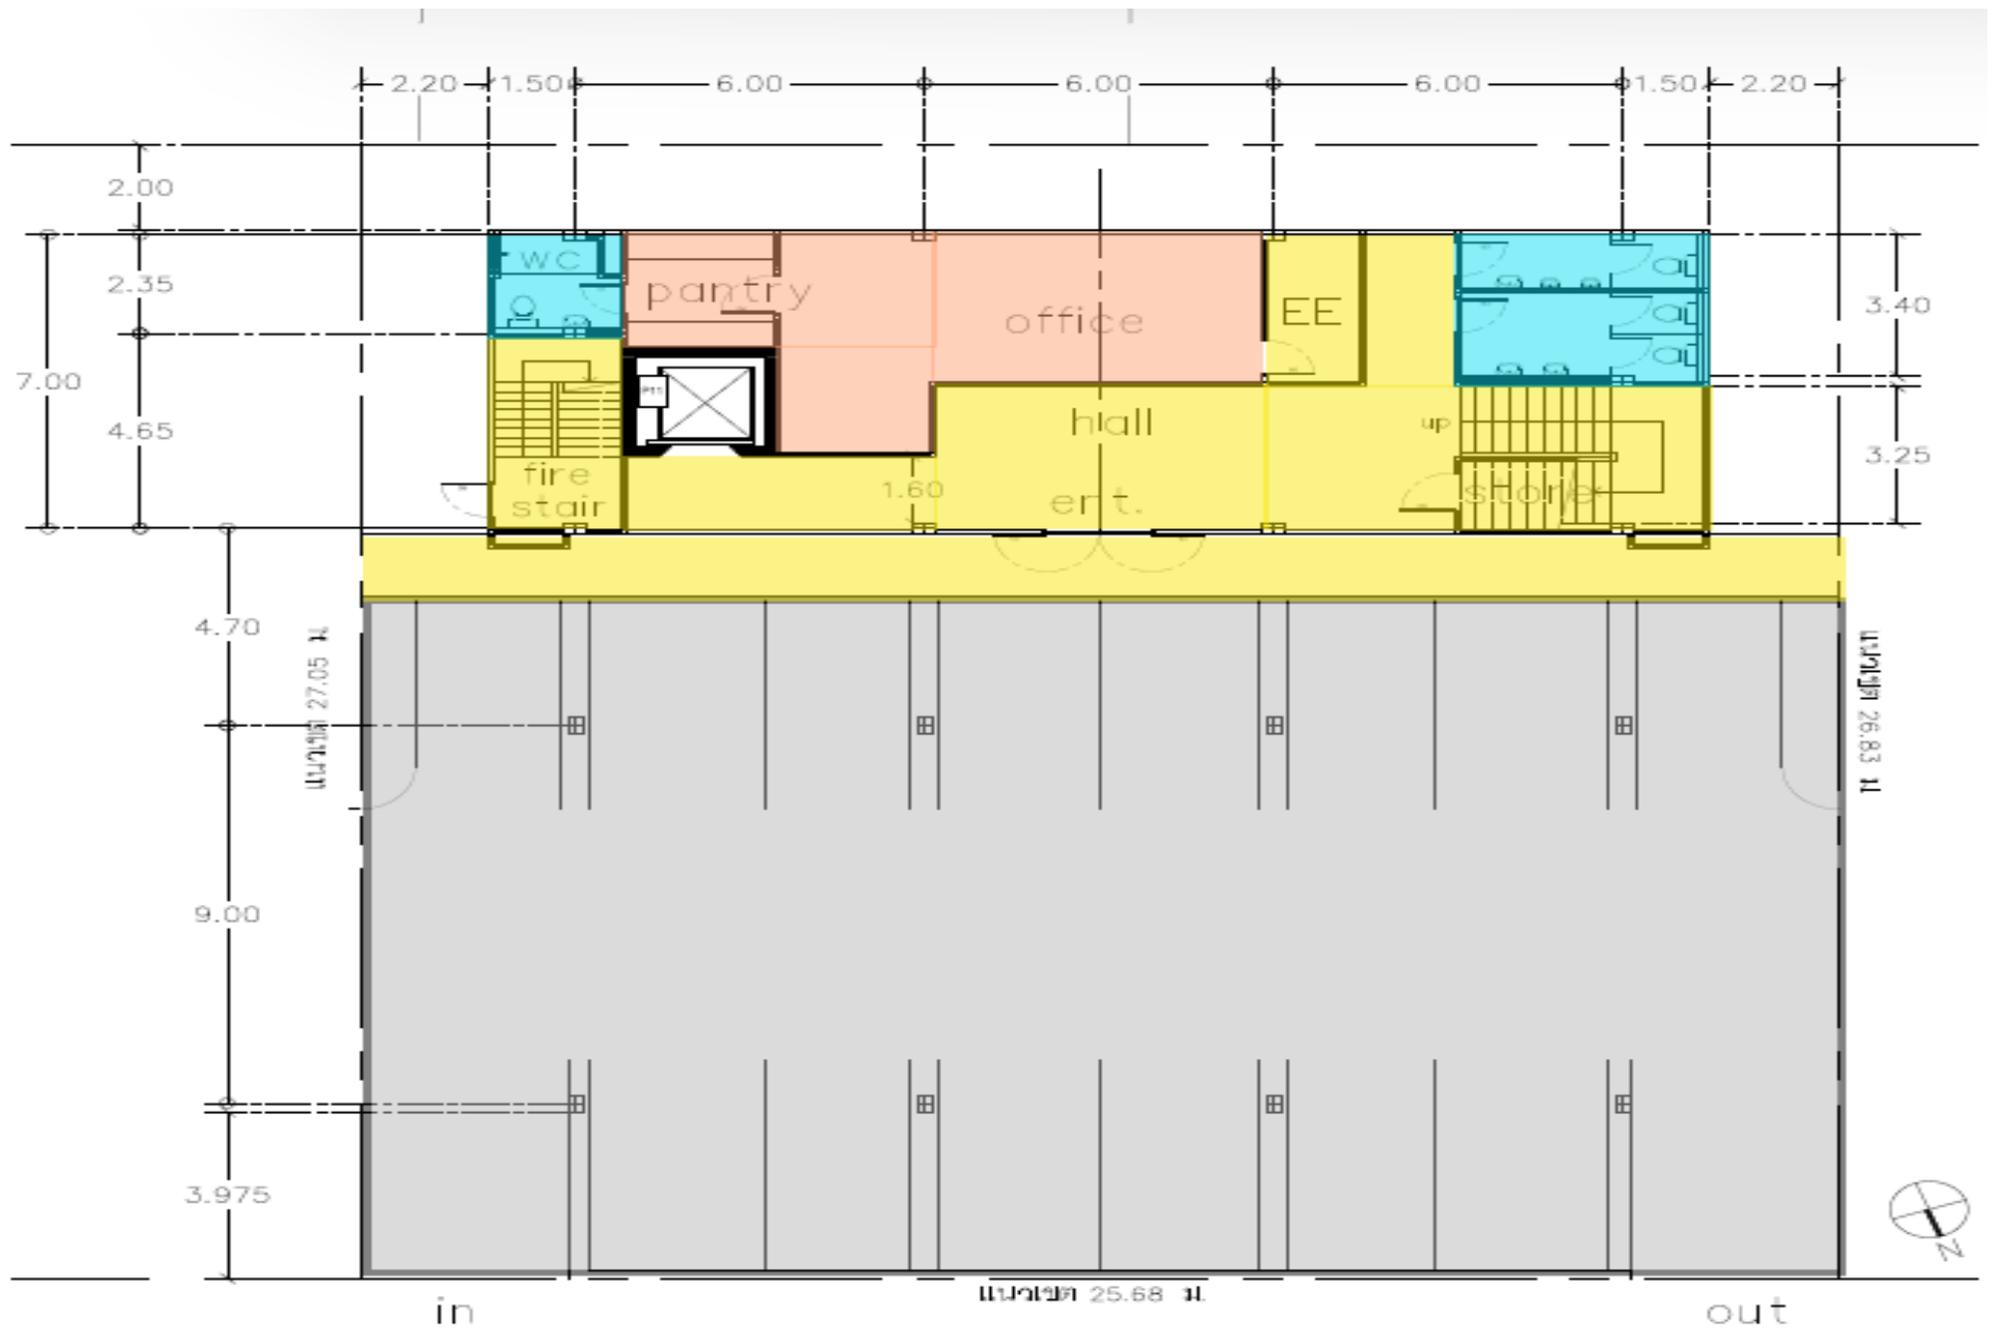

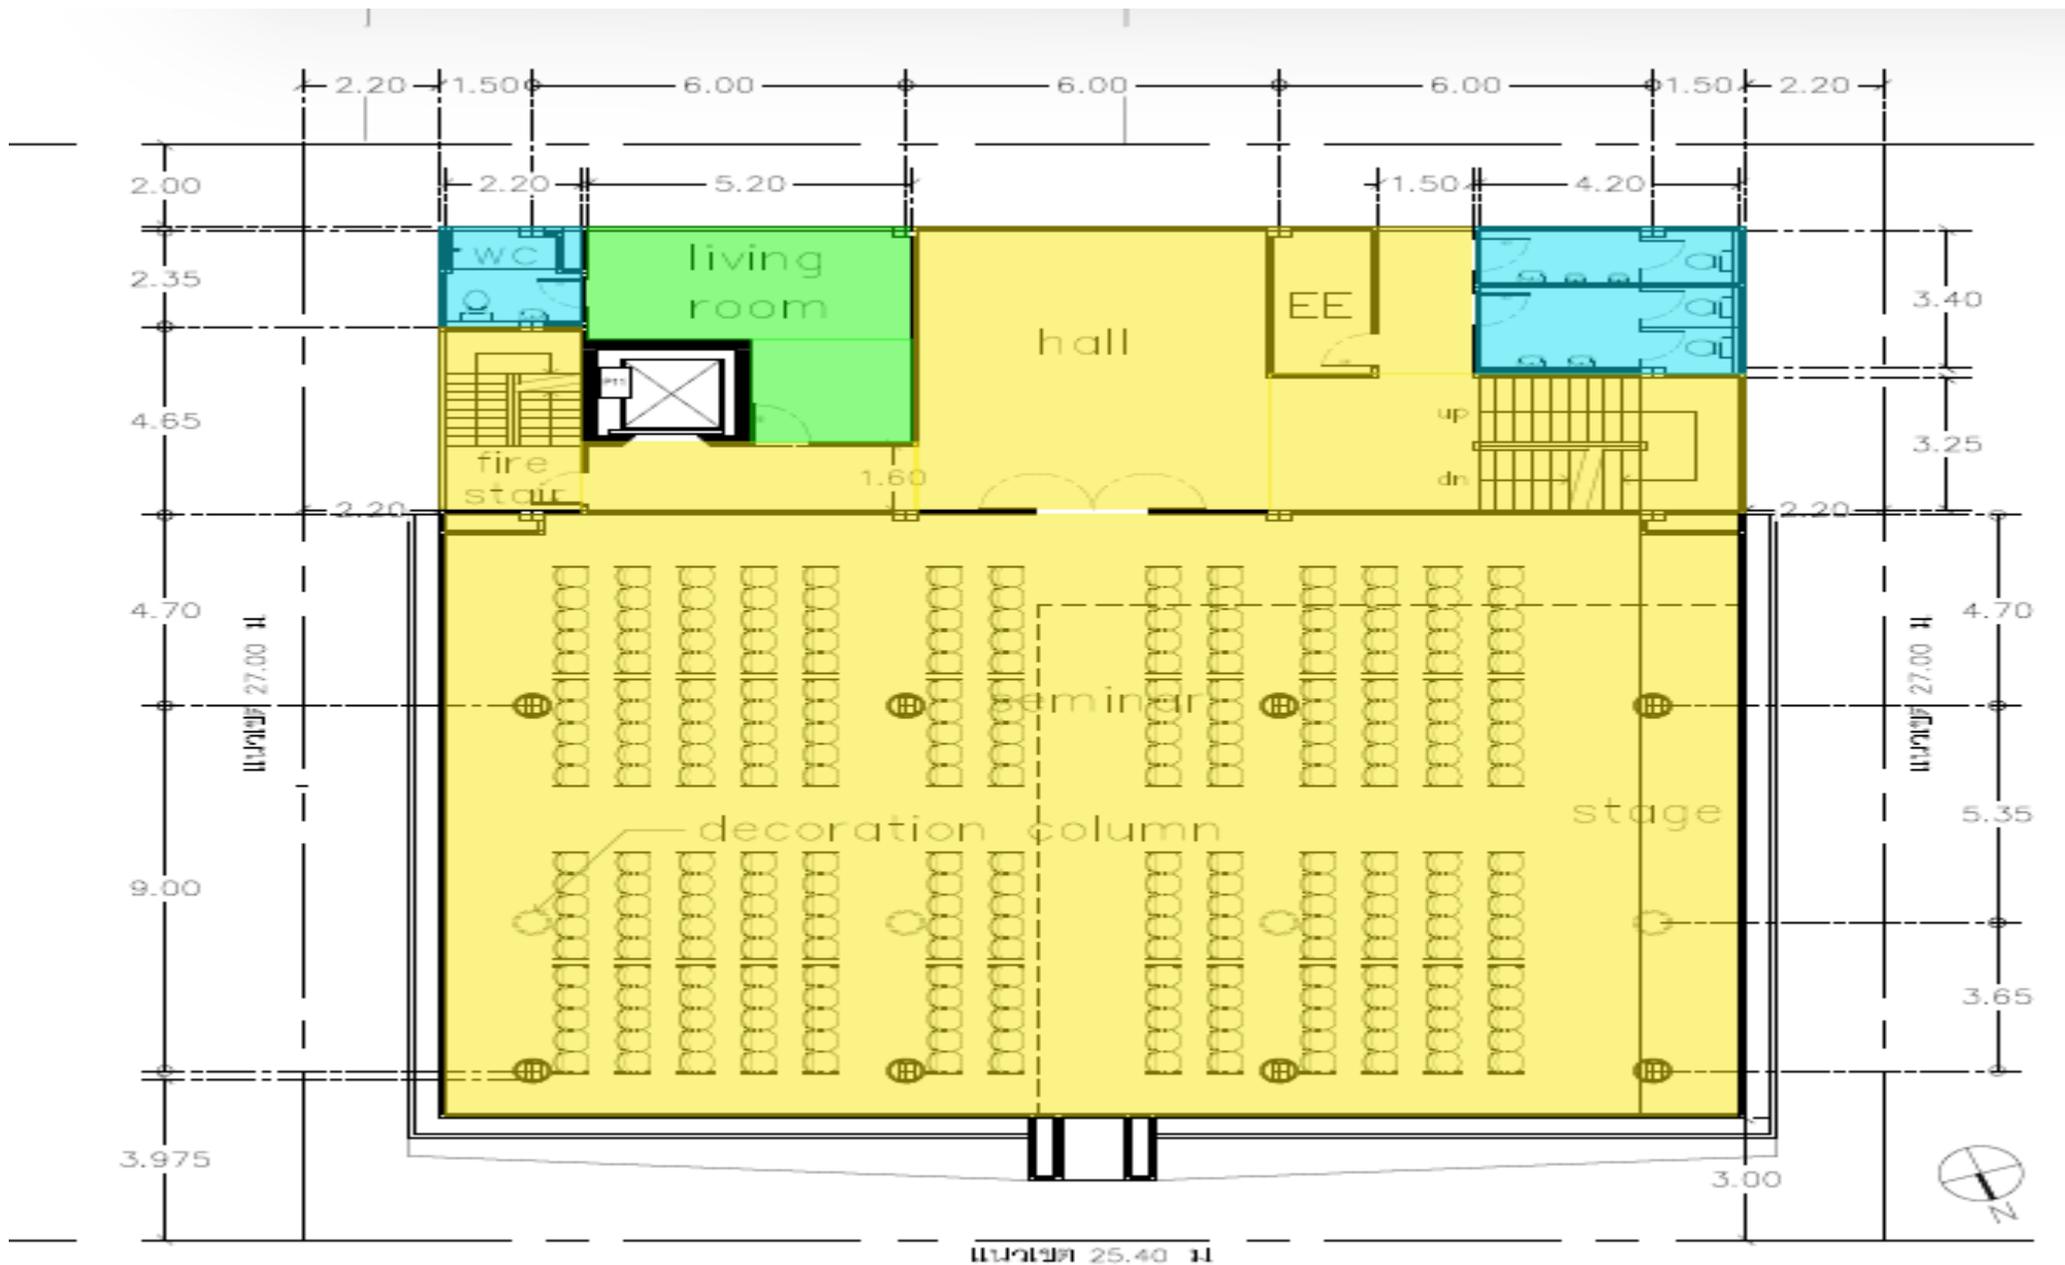

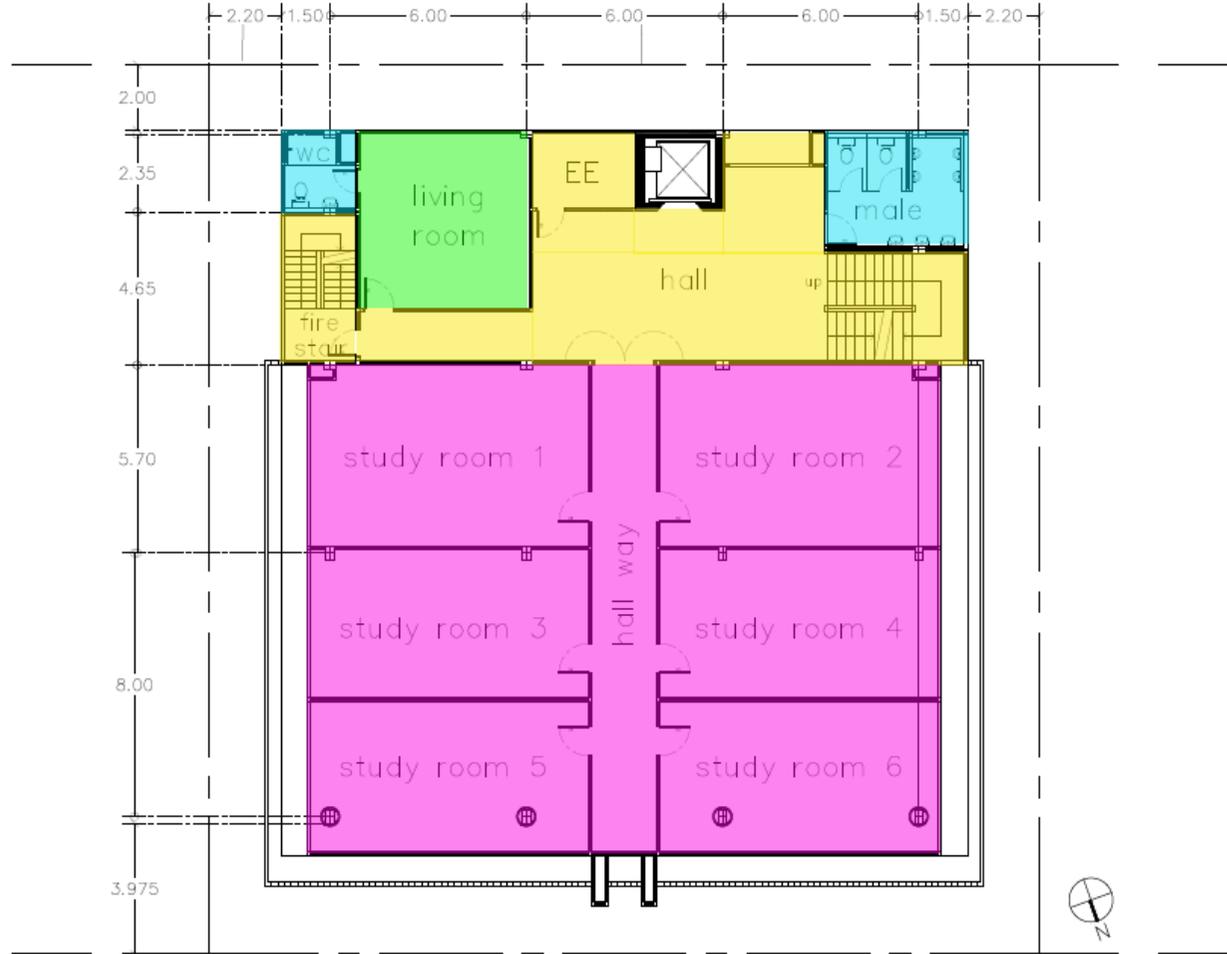

แปลนชั้น 3
SCALE 1:150

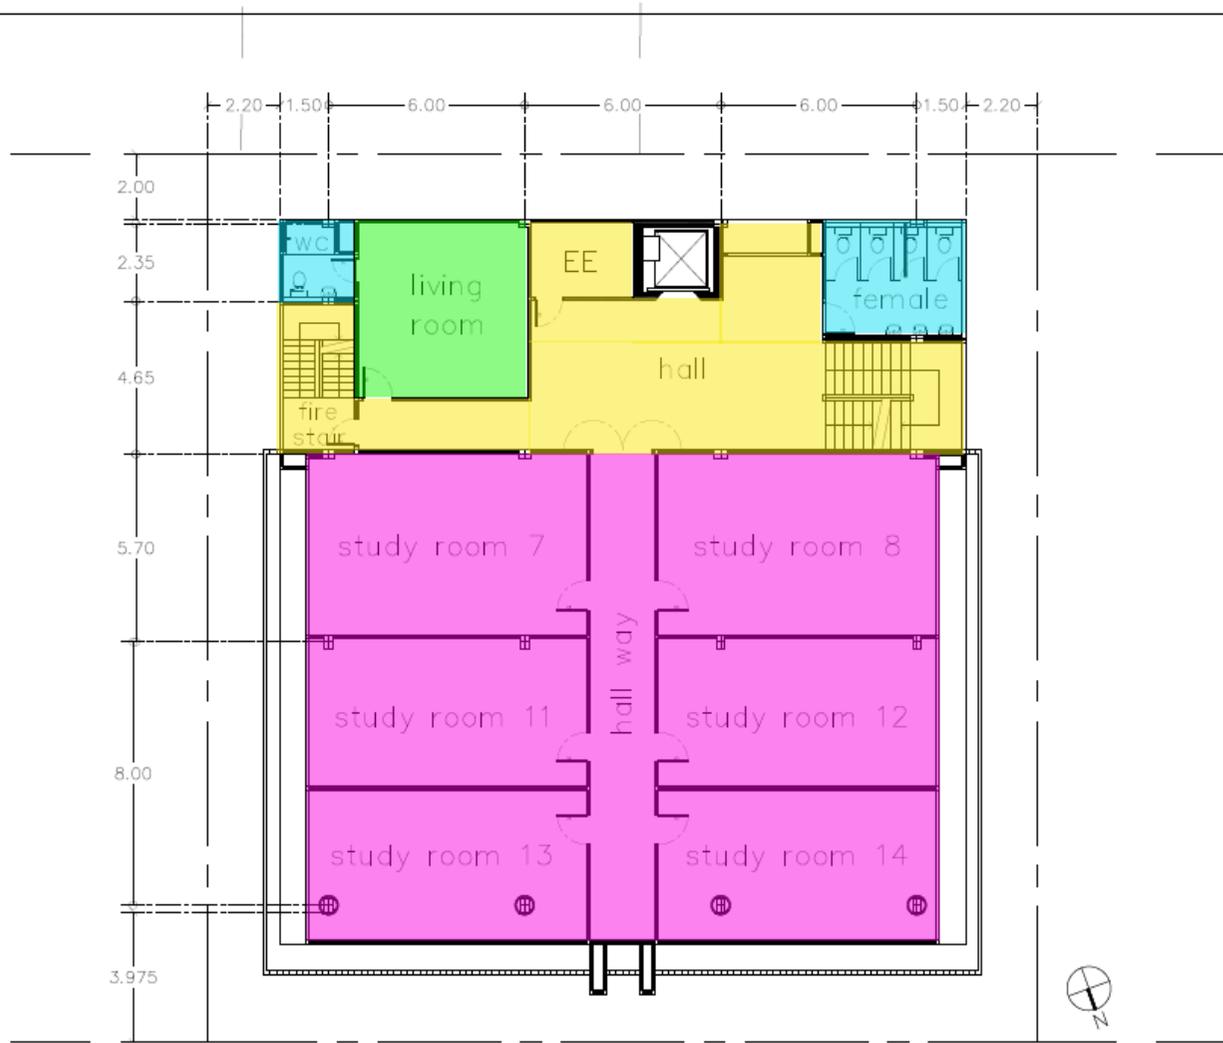

แปลนชั้น 4
SCALE 1:150




DO NOT SCALE DRAWING ALL MEASUREMENT MUST BE CHECKED AT THE SITE BY THE CONTRACTOR. ALL DIMENSIONS DRAWING ARE THE PROPERTY OF THE ARCHITECTS AND NOT BE USED WITHOUT THEIR WRITTEN PERMISSION. ALL PRINTS SPECIFICATION AND THIS COPYRIGHT ARE THE PROPERTY OF ARCHITECT.

ARCHITECT นายชัชวาลย์ ศิริวัฒน์ ส-คช 2741 58/89 ถนนพหลโยธิน แขวงจตุจักร กรุงเทพมหานคร 10130

STR. ENGINEER

PROJECT TITLE	วิทยาลัยอาชีวศึกษา (วิทยาลัย)	JOB NO.	
SITE LOCATION	ถนนพหลโยธิน แขวงจตุจักร กรุงเทพมหานคร	CODE NO.	
CLIENT	วิทยาลัยอาชีวศึกษา	SCALE	
DRAWING TITLE		DATE	2025-01-02

DWG NO.	
	-

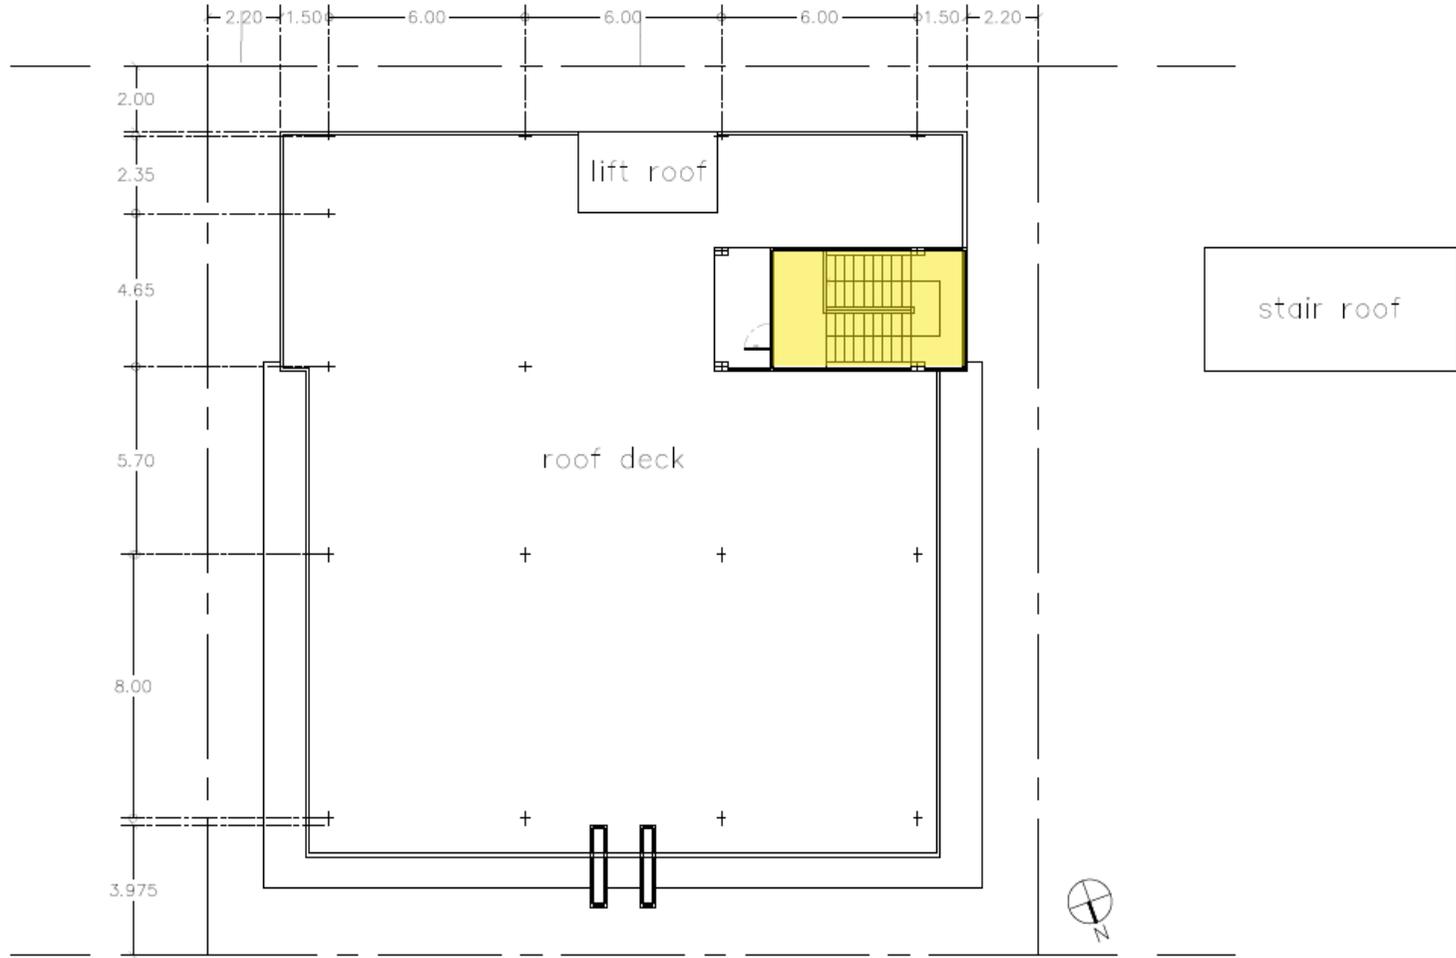


แปลนหลังคา
SCALE 1:150




DO NOT SCALE DRAWING. ALL MEASUREMENT MUST BE CHECKED AT THE SITE BY THE CONTRACTOR. ALL DIMENSIONS DRAWING ARE THE PROPERTY OF THE ARCHITECT AND NOT BE USED WITHOUT THEIR WRITTEN PERMISSION. ALL PRINT SPECIFICATION AND THIS COPYRIGHT ARE THE PROPERTY OF ARCHITECT.

ARCHITECT	นางชนนชัชวาลย์ ทิระชัย ส-ศก 2741 58/89 ถนนพหลโยธิน 1 กรุงเทพฯ 10330 นางชนนชัชวาลย์ ทิระชัย ส-ศก 2741	STR. ENGINEER		PROJECT TITLE	พพร คอนโด ชั้น (โมดูลจัด)	JOB NO.		DWG NO.	
				SITE LOCATION	โครงการคอนโด 68 (สุทธิพงษ์)	CODE NO.			
				CLIENT	มูลนิธิศุภนิเวศน์	SCALE			
				DRAWING TITLE		DATE	2025-01-02		

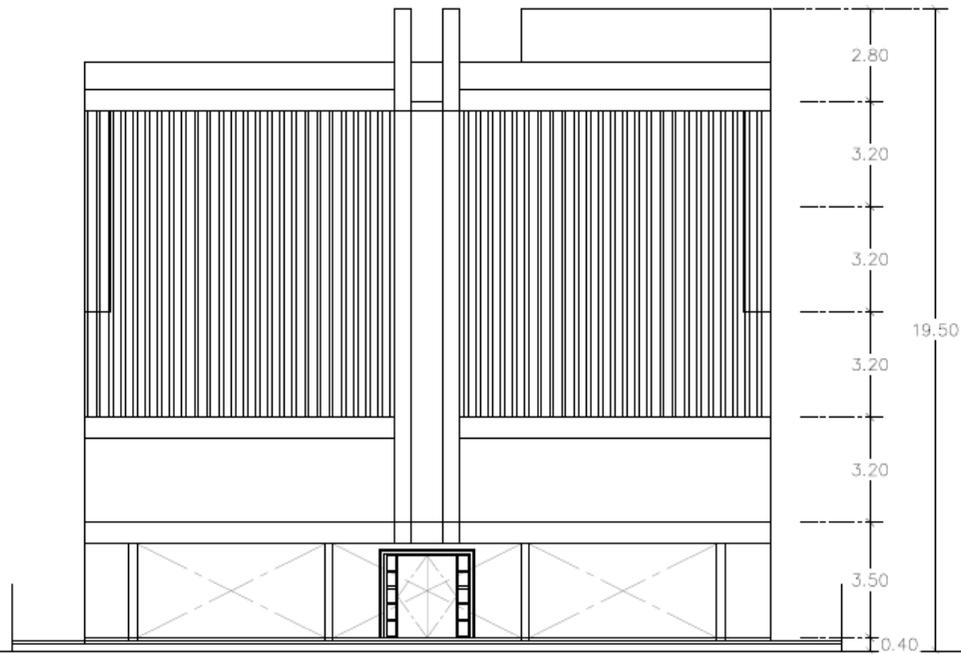

FRONT ELEVATION
SCALE 1:150

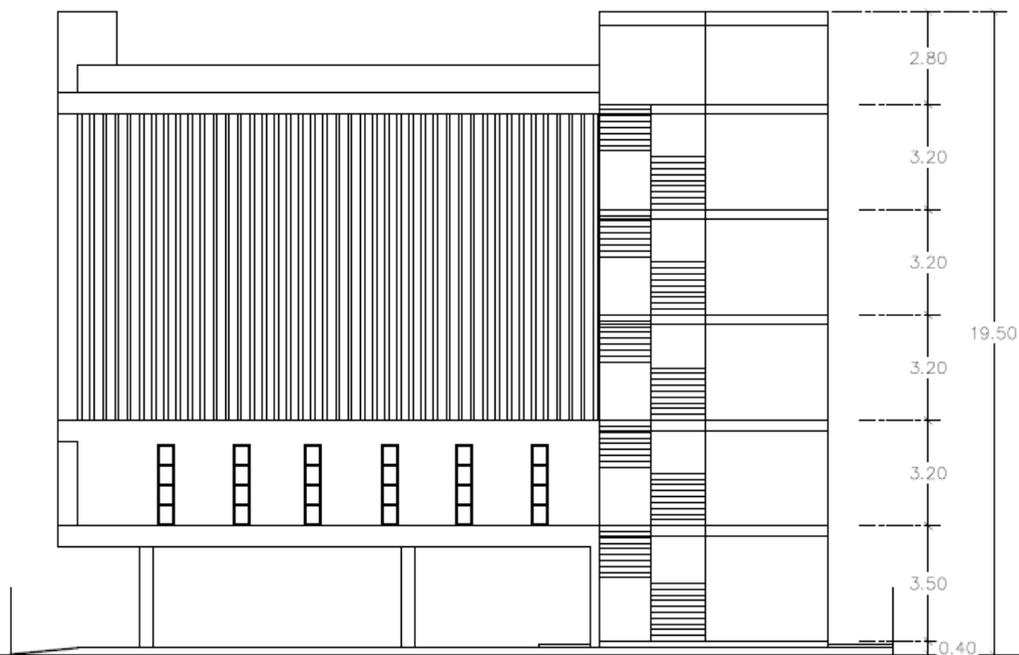


SIDE ELEVATION
SCALE 1:150



DO NOT SCALE DRAWING. ALL MEASUREMENTS MUST BE CHECKED AT THE SITE BY THE CONTRACTOR. ALL DIMENSIONS DRAWN ARE THE PROPERTY OF THE ARCHITECT AND NOT BE USED WITHOUT THEIR WRITTEN PERMISSION. ALL PRINTS SPECIFICATION AND THEIR CONTENT ARE THE PROPERTY OF ARCHITECT.

ARCHITECT	អាណាឡូជី ឌីហ្សាញ ភី-អិល 2741 58/89 ផ្លូវលេខ 1 ក្រុងសៀមរាប រាជធានីសៀមរាប កម្ពុជា	STR. ENGINEER		PROJECT TITLE	ប្រាសាទ 5 ជំរំ (ប្រាសាទ)	JOB NO.		DWG NO.	
	SITE LOCATION			ភូមិស្រែចម្ការ ៩៩ (ស្រែចម្ការ) ភូមិស្រែចម្ការ ៩៩ ភូមិស្រែចម្ការ ៩៩ ភូមិស្រែចម្ការ ៩៩	CODE NO.				
				CLIENT	អ្នកវិនិយោគ	SCALE			
				DRAWING TITLE		DATE	2025-01-02		-

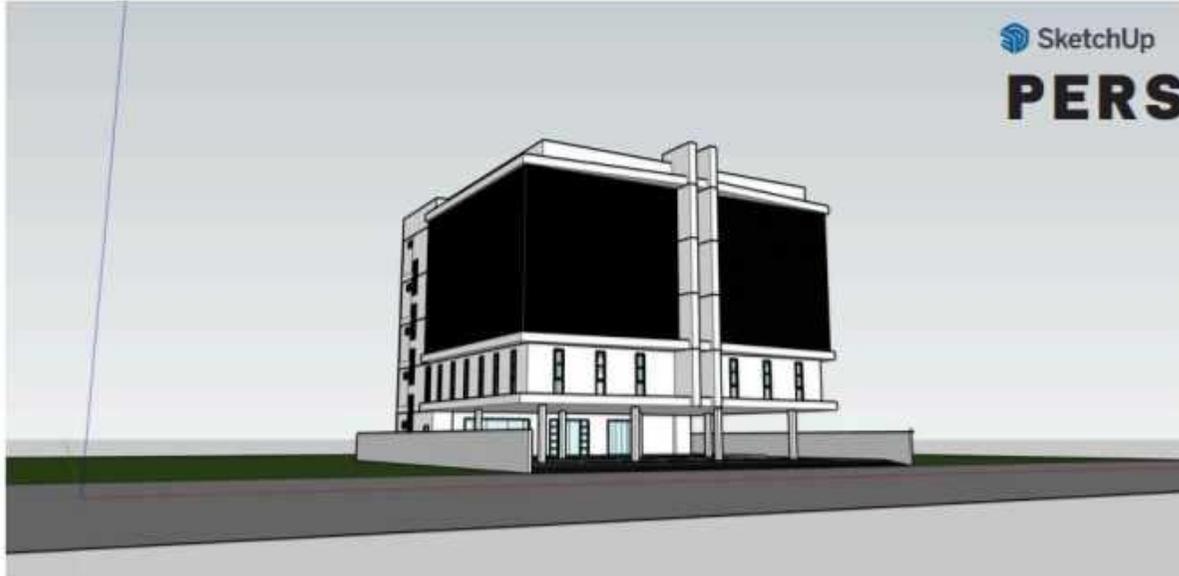

SketchUp

PERSPECTIVE 1



SketchUp

PERSPECTIVE 2


3D PERSPECTIVE Ram68church

2025-02-22

NACHT STUDIO
Architectural services
www.nacht-studio.com



PERSPECTIVE

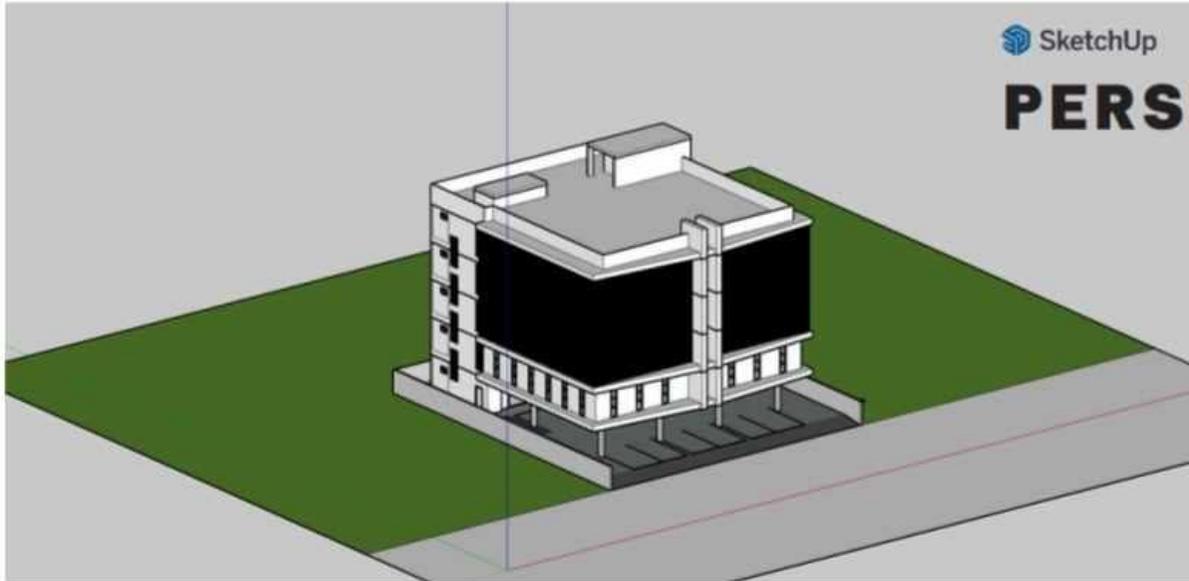

PERSPECTIVE

PERSPECTIVE Ram68church

2025-02-22

NACHT STUD
Architectural servi
www.nacht-studic.com

